


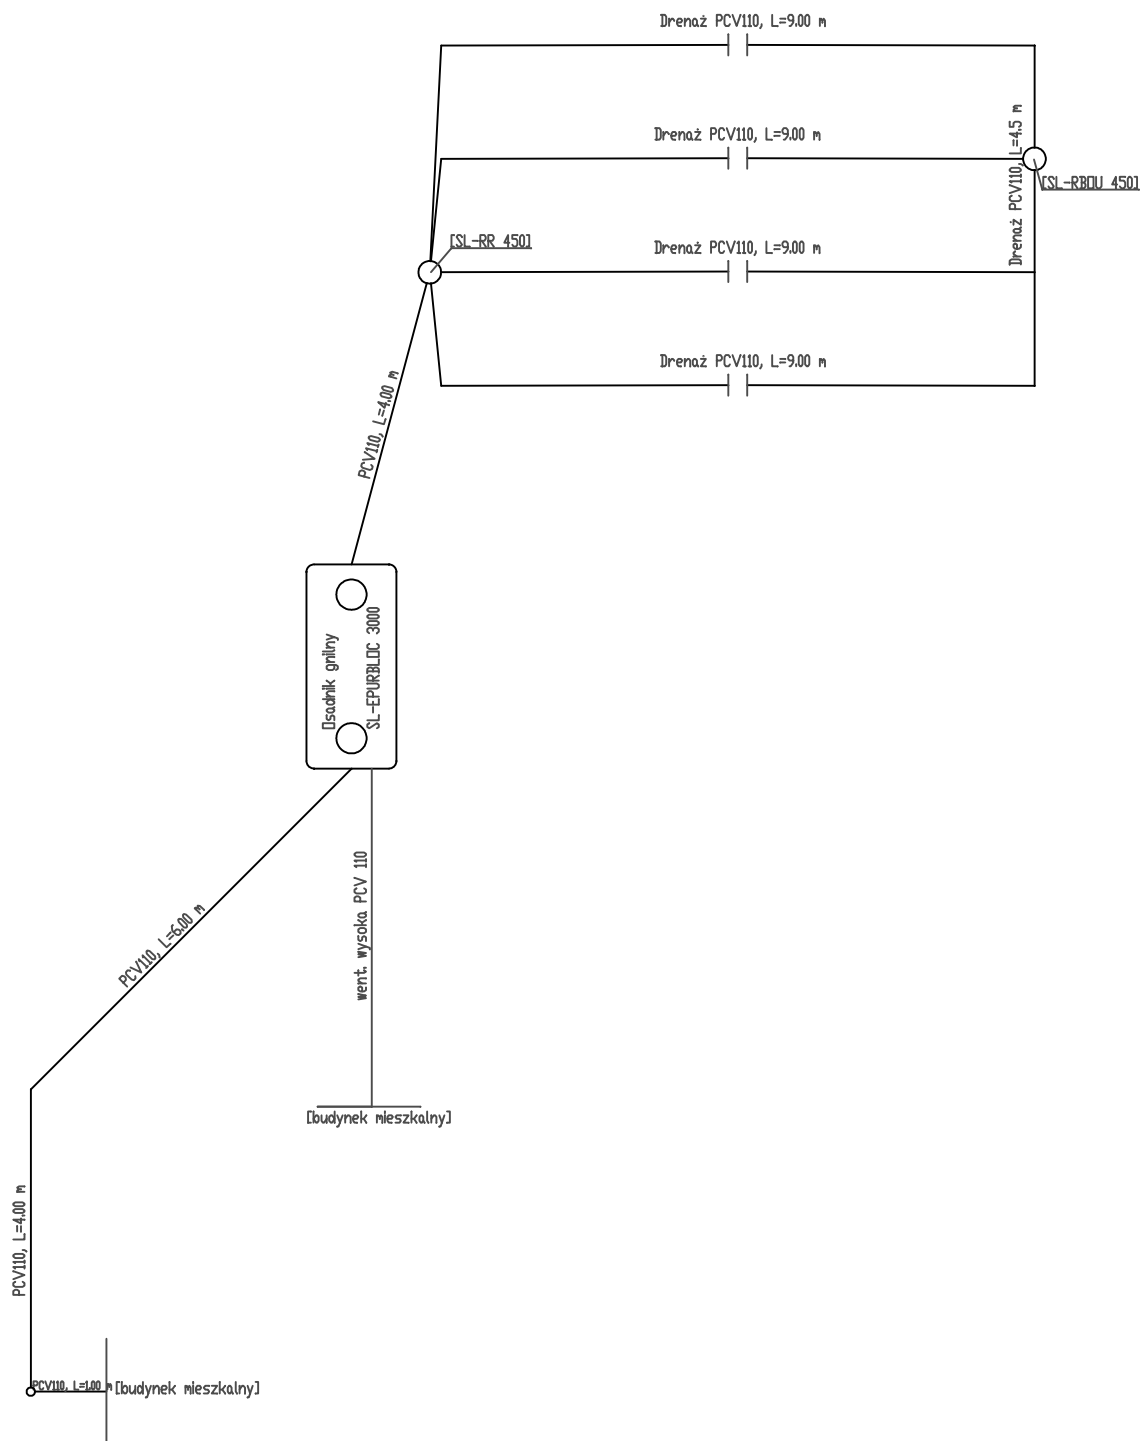

|   |                         |             |
|---|-------------------------|-------------|
| Hydro-System oddział Zamość, 22-400 Zamość, Ul. Peowiaków 9<br>tel./fax: 84 639-20-67, zamosc@hydrosystem.lublin.pl |                         |             |
| Budynek mieszkalny                                                                                                  |                         |             |
| Łany, gm. Krasnystaw dz. nr 533/5                                                                                   |                         |             |
| Przydomowa oczyszczalnia ścieków                                                                                    |                         |             |
| SCHEMAT   |                         |             |
| OPRACOWAŁ: mgr inż. Anna Gnap                                                                                       |                         |             |
| OPRACOWAŁ: mgr inż. Bartosz Bujalski                                                                                |                         |             |
| Data: 2012-05-16   | SKALA [y/x]: 1: 100/100 | RYS. NR 1/3 |