


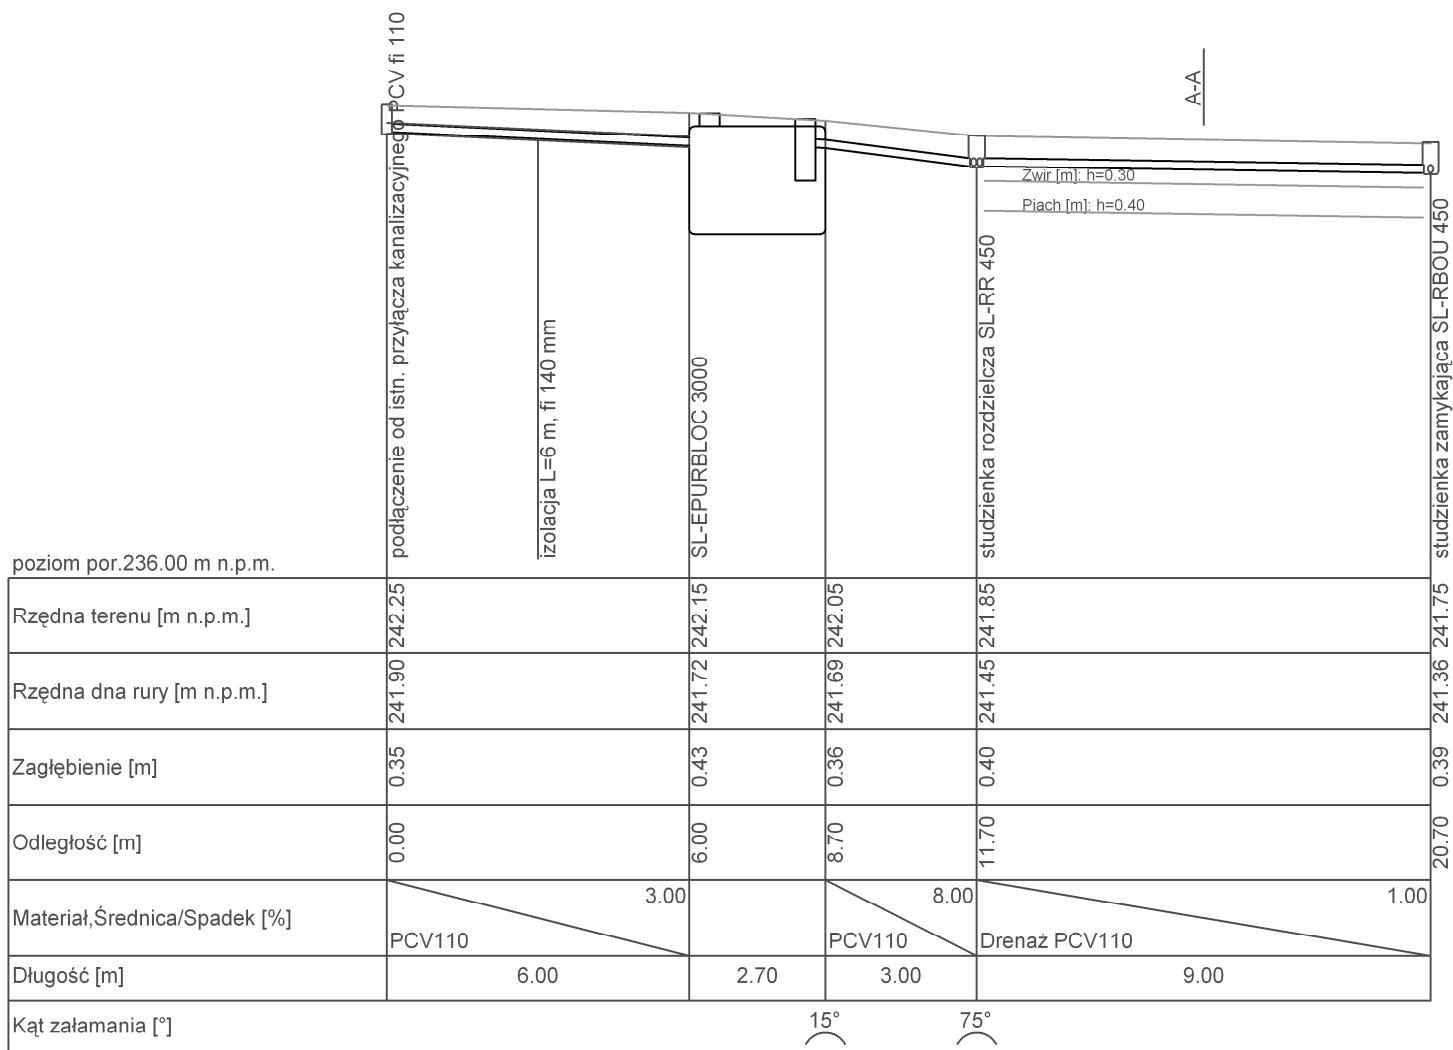

Hydro-System oddział Zamość, 22-400 Zamość, Ul. Peowiaków 9 tel./fax: 84 639-20-67, zamosc@hydrosystem.lublin.pl		
Budynek mieszkalny		
Niemienice, gm. Krasnystaw dz. nr 217/5		
Przydomowa oczyszczalnia ścieków		
PROFIL PODŁUŻNY		
OPRACOWAŁ: mgr inż. Anna Gnap		
OPRACOWAŁ: mgr inż. Bartosz Bujalski		
Data: 2012-05-15	SKALA [y/x]: 1: 100/150	RYS. NR 3/3