


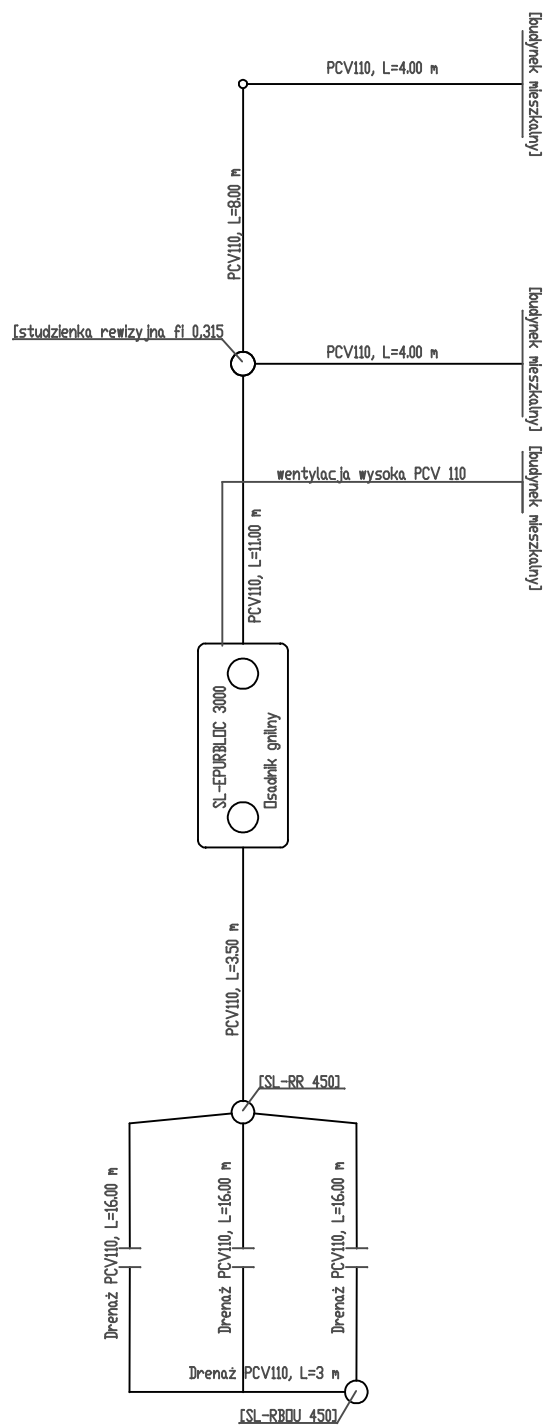

Hydro-System oddział Zamość, 22-400 Zamość, Ul. Peowiaków 9
tel./fax: 84 639-20-67, zamosc@hydrosystem.lublin.pl

Budynek mieszkalny

Stężycza Kolonia, gm. Krasnystaw dz. nr 69/4

Przydomowa oczyszczalnia ścieków

SCHEMAT

OPRACOWAŁ: mgr inż. Anna Gnap

OPRACOWAŁ: mgr inż. Bartosz Bujalski

Data: 2012-05-17

SKALA [y/x]: 1: 100/100

RYS. NR 1/3