


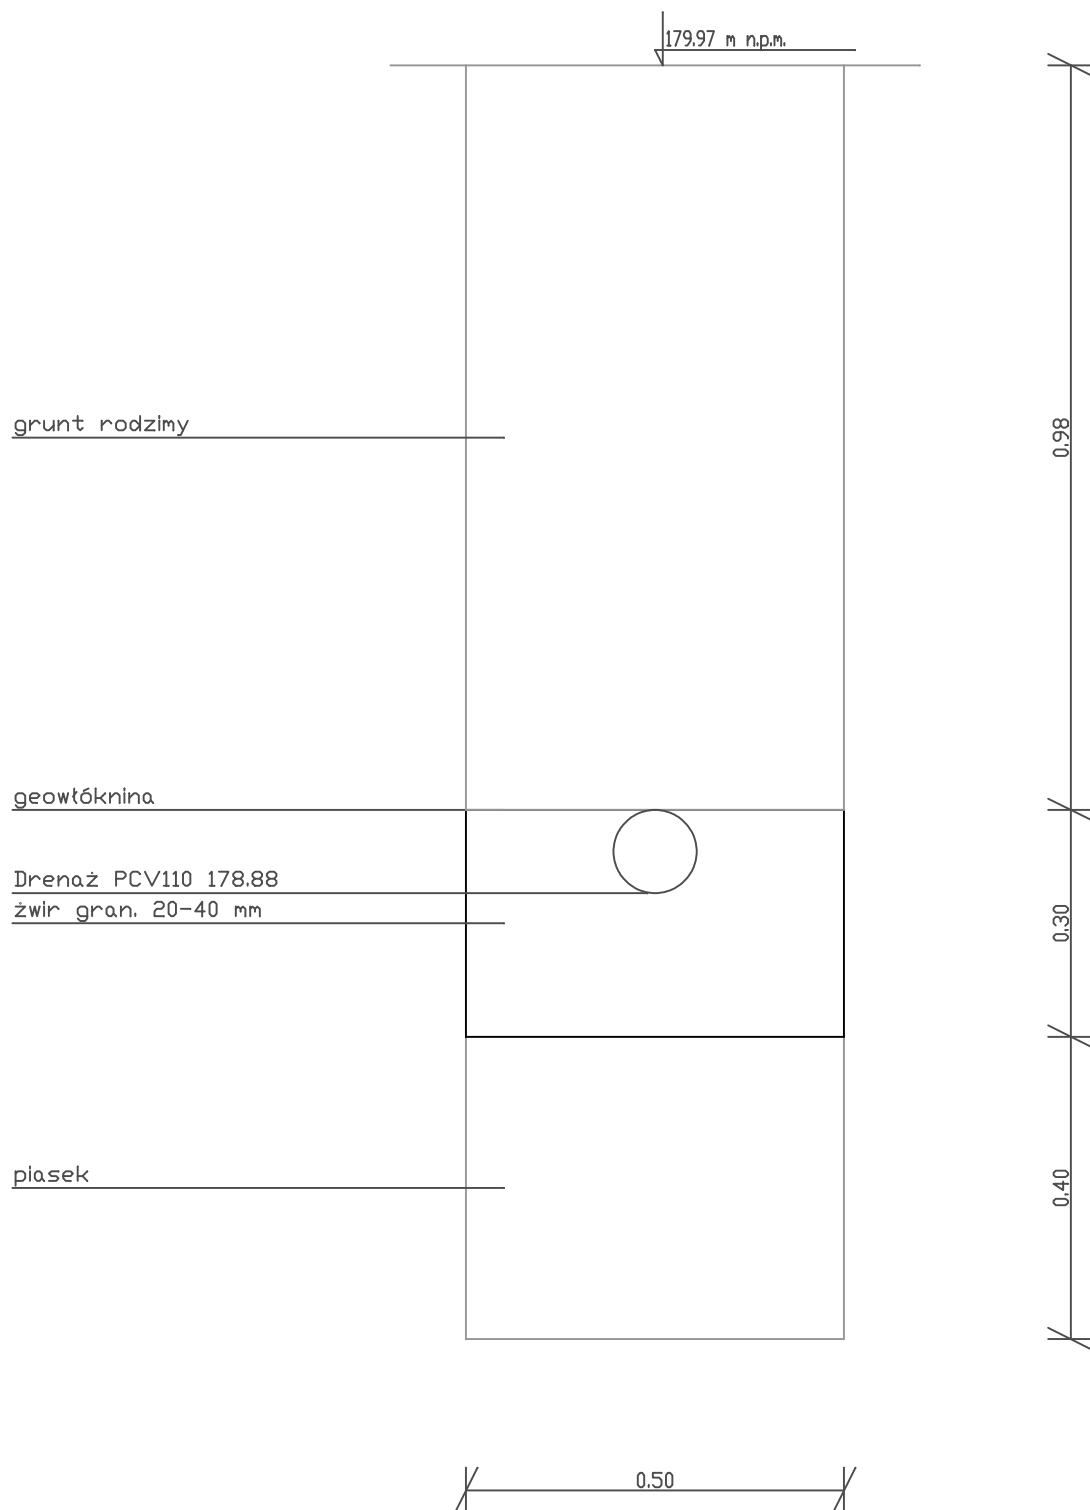

Hydro-System oddział Zamość, 22-400 Zamość, Ul. Peowiaków 9 tel./fax: 84 639-20-67, zamosc@hydrosystem.lublin.pl		
Budynek mieszkalny		
Stężyca Nadwieprzańska, gm. Krasnystaw dz. nr 87		
Przydomowa oczyszczalnia ścieków		
PRZEKRÓJ POPRZECZNY A-A		
OPRACOWAŁ: mgr inż. Anna Gnap		
OPRACOWAŁ: mgr inż. Bartosz Bujalski		
Data: 2012-05-17	SKALA [y/x]: 1: 10/10	RYS. NR 2/3