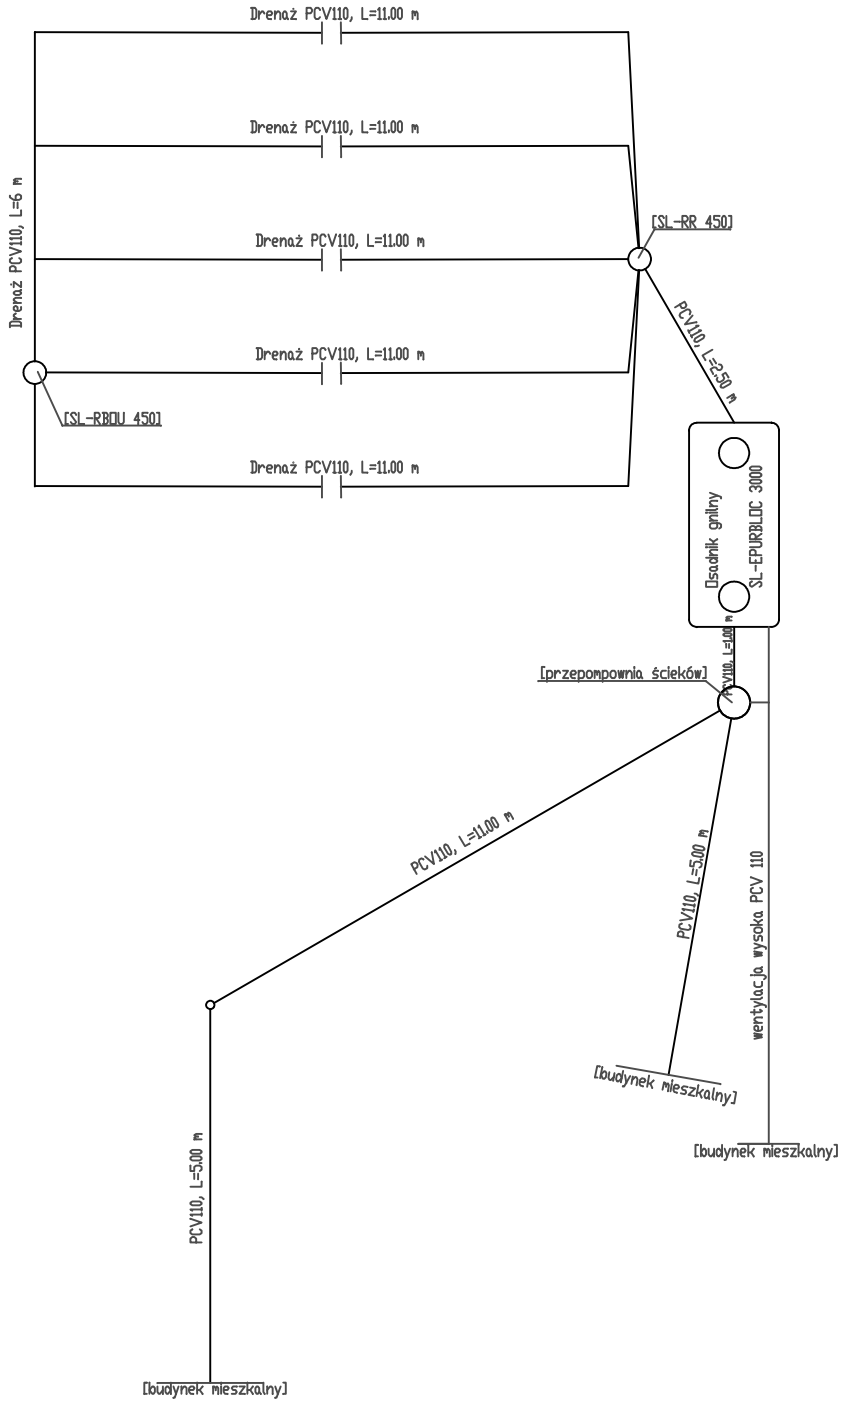

Hydro-System oddział Zamość, 22-400 Zamość, Ul. Peowiaków 9 tel./fax: 84 639-20-67, zamosc@hydrosystem.lublin.pl		
Budynek mieszkalny		
Małochwiej Duży, gm. Krasnystaw dz. nr 1459/1		
Przydomowa oczyszczalnia ścieków		
SCHEMAT		
□PRAC□WAŁ: mgr inż. Anna Gnap		
□PRAC□WAŁ: mgr inż. Bartosz Bujalski		
Data: 2012-05-17	SKALA [y/x]: 1: 100/100	RYS. NR 1/3